

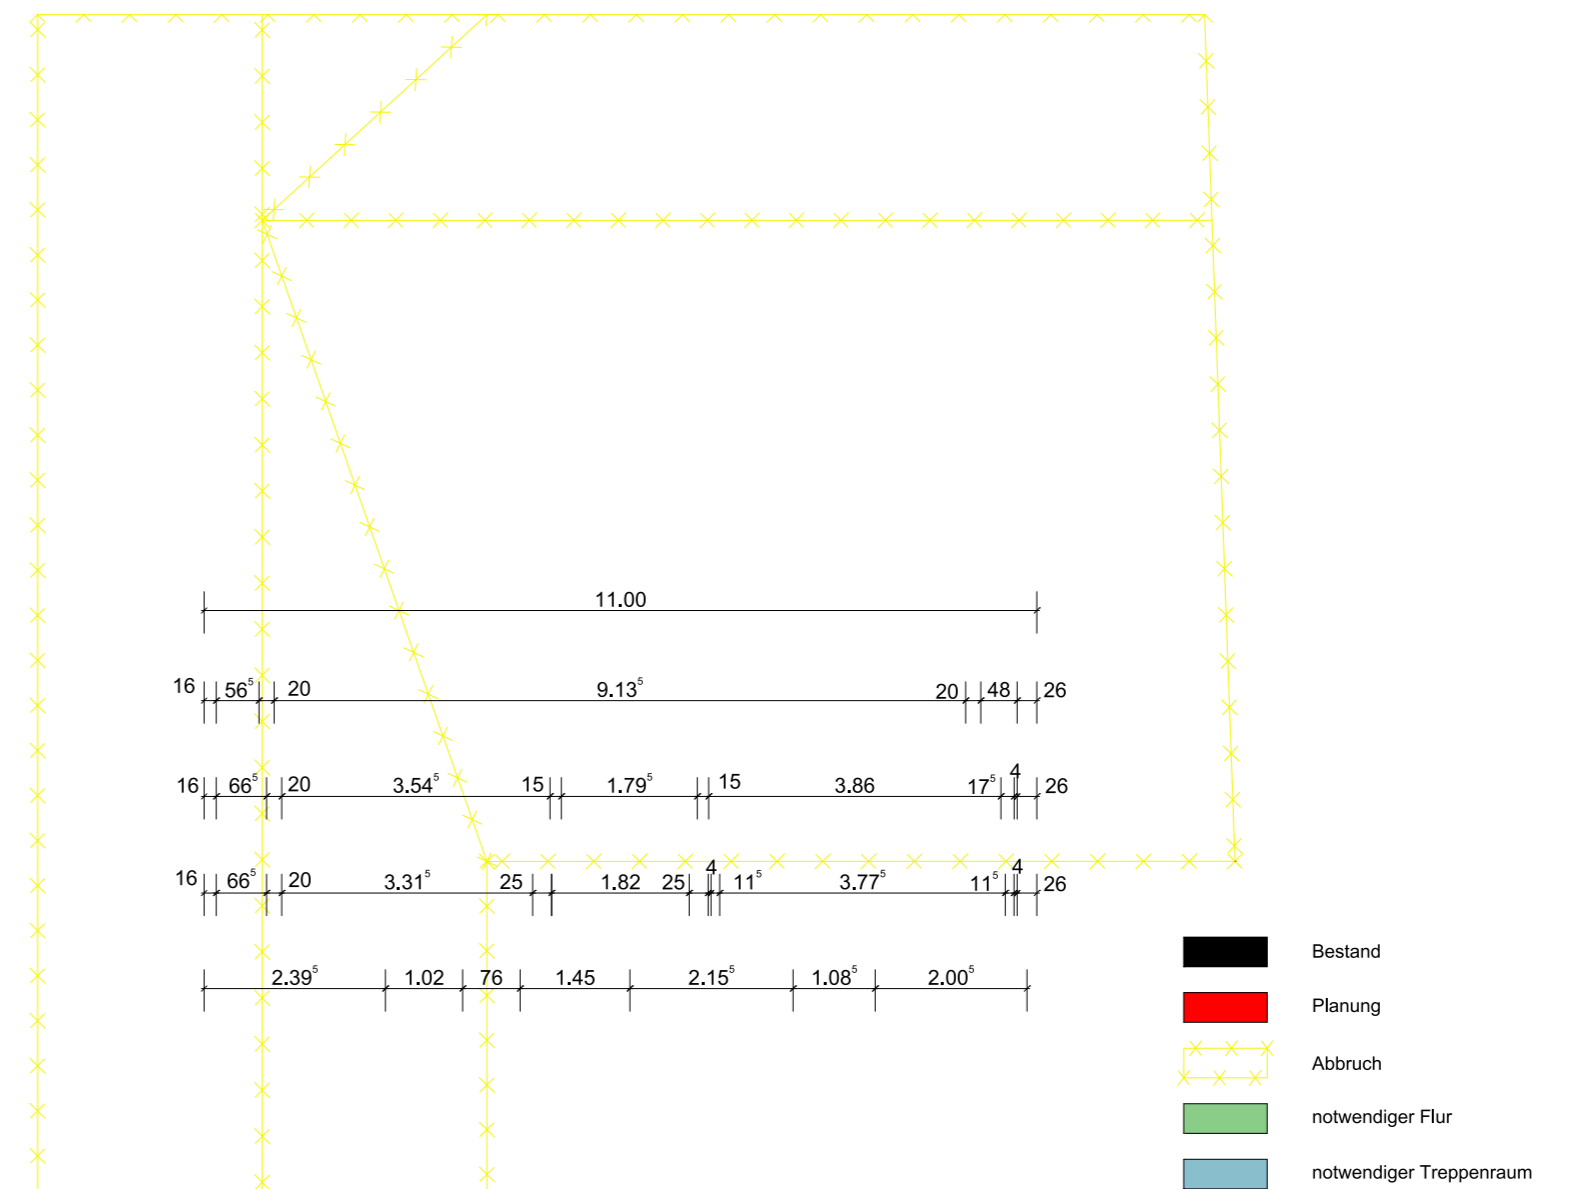



II. OBERGESCHOSS

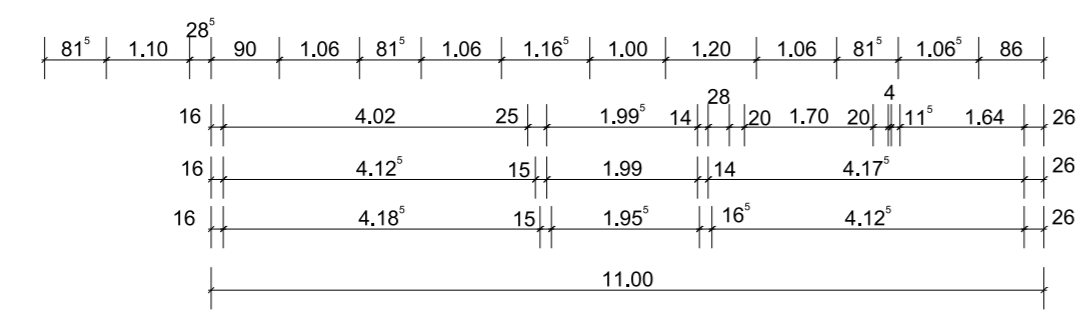

DACHGESCHOSS

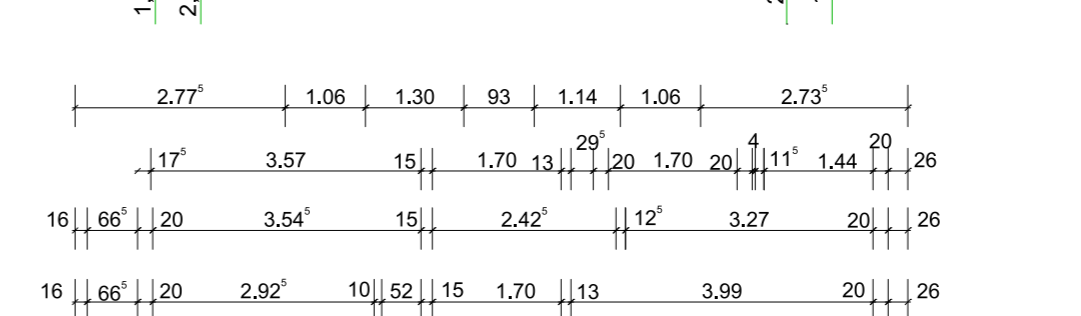

 Jürgen Cordroch Dipl.-Ing. (FH) Architekt Am Hehen Kreuz 13 59590 Geske Telefon: 02942/7151 Telefax: 02942/71563	Projekt: Umbau und Sanierung eines denkmalgeschützten Gebäudes Bauort: Klusetor 6; 59555 Lippstadt Bauherr: Kutsche Finanz KG Kleiner Hellweg 15; 59590 Geske
	Zeichnung: II. OG-Grundriss/ DG-Grundriss Maßstab: 1:100 Zeichnungsgr.: 0,1 qm Zeichnungsnr.: 674-02
Datum: 30.03.17	Architekt: _____ Bauherr: _____